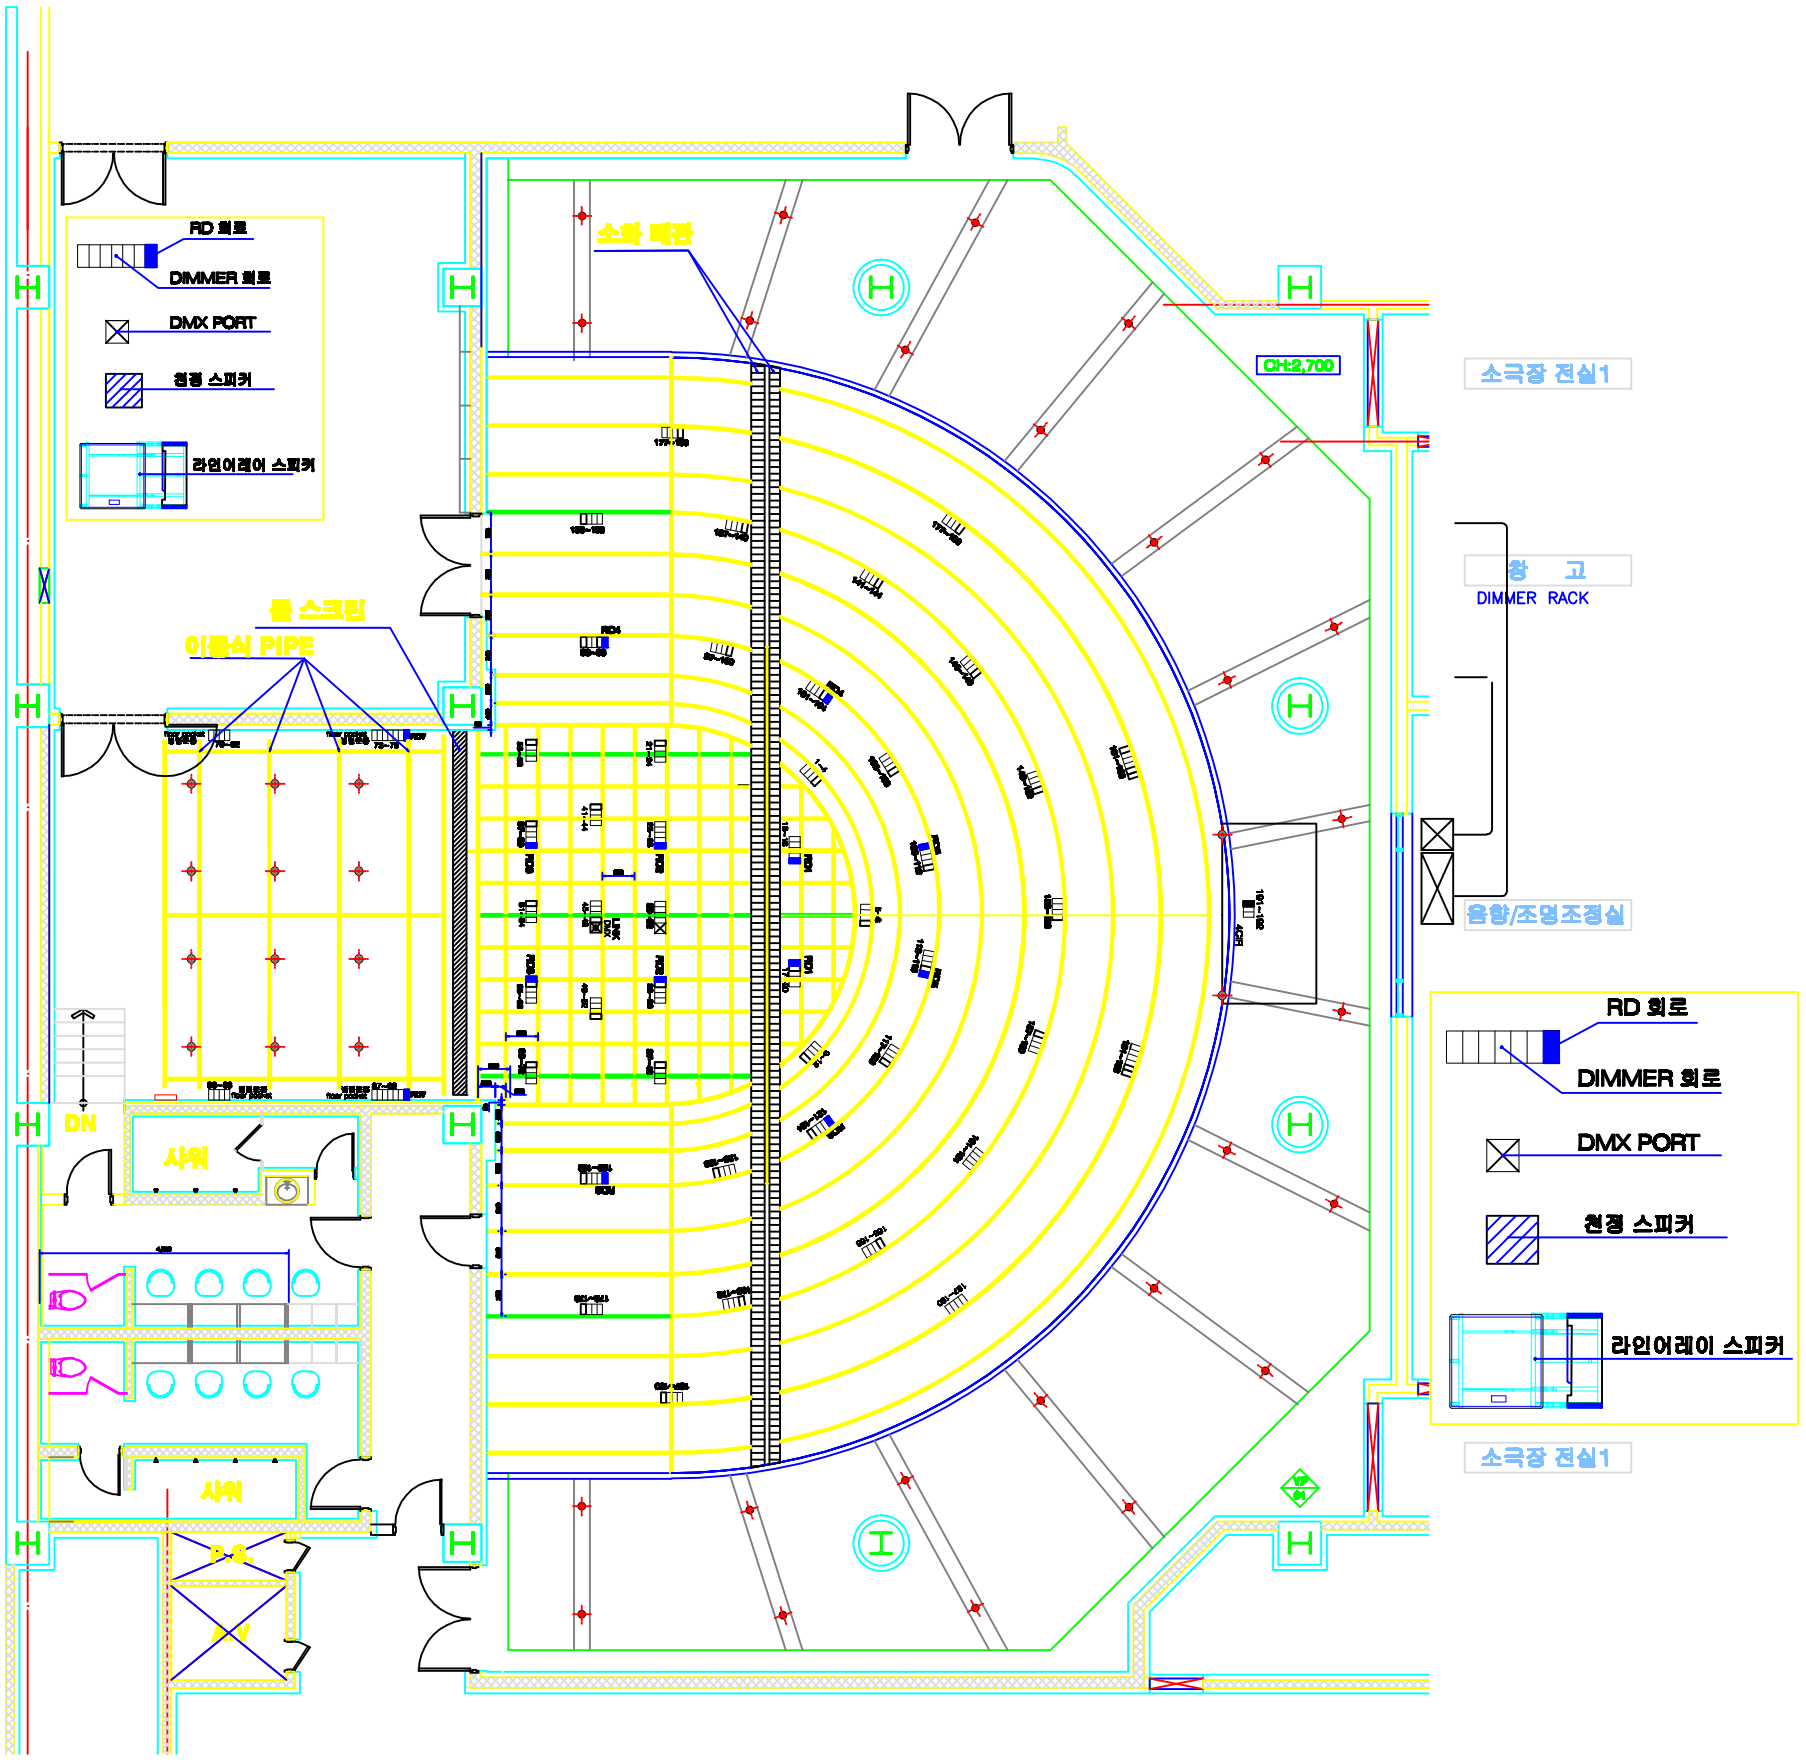
RD 회로
DIMMER 회로
DMX PORT
천정 스피커
라인어레이 스피커
소화 배관
CH:2,700
소극장 전실1
창 고
DIMMER RACK
음향/조명조정실
롤 스크린
이동식 PIPE
DN
사워
사워
소극장 전실1