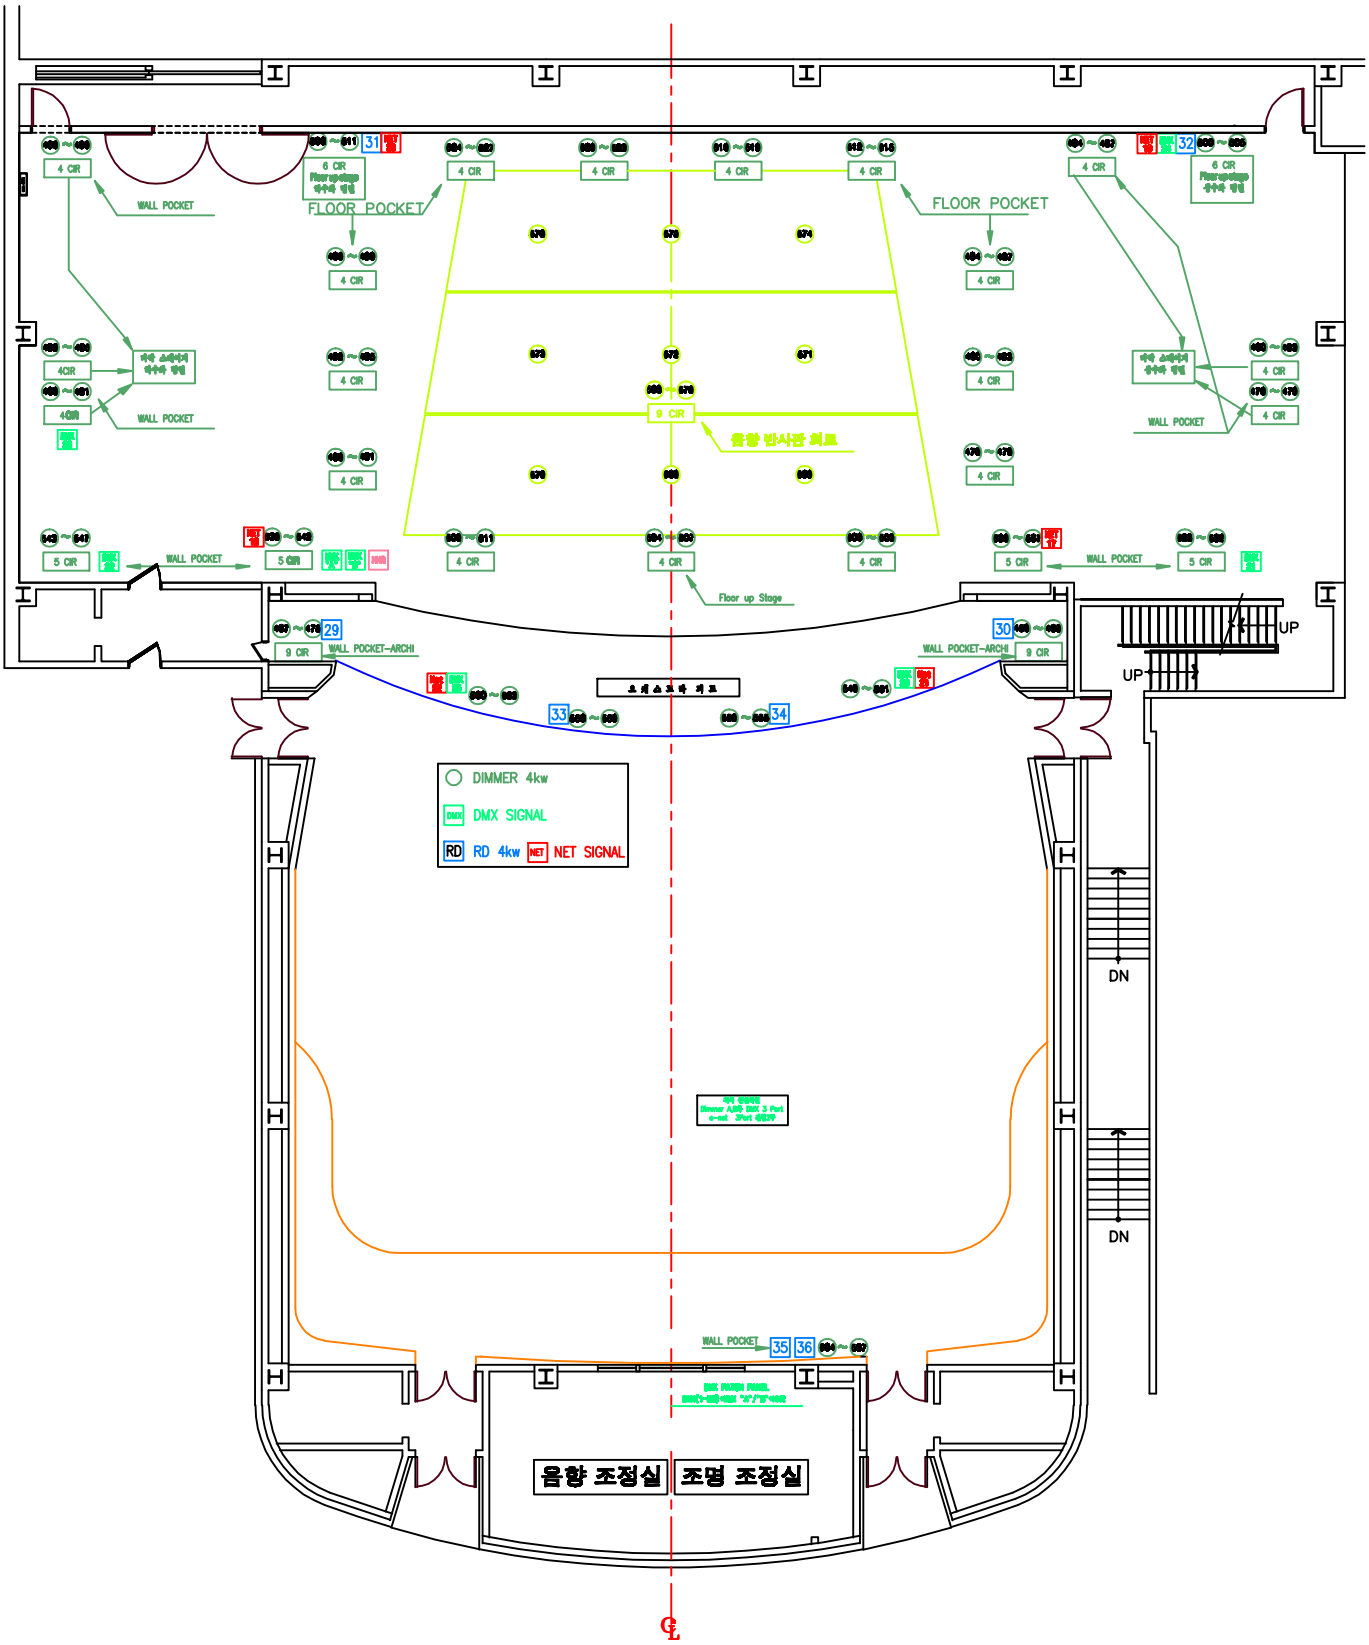충무아트홀 대극장 하부 회로도